

Aan de bewoners van:

referentie 3222253 - 374062.001 FttR thv Veenslag 1- 3905SH Veenendaal

betreft Bewonersbrief

bijlagen Folder + tracétekening

Geachte heer, mevrouw,

Graag informeren wij u dat in **week 2** bij uw straat/ buurt werkzaamheden uitgevoerd gaan worden voor het aansluiten van het adres **Veenslag 1**. In opdracht van Eurofiber legt Circet de hoofdinfrastructuur glasvezelverbindingen aan. Eurofiber legt glasvezelverbindingen aan voor de zakelijke markt en legt geen huisaansluitingen aan bij particulieren. Alle werkzaamheden zullen plaatsvinden in openbare gronden.

In de bijgevoegde folder treft u meer informatie over de aanleg van dergelijke glasvezelverbindingen. Verder vindt u de tracétekening in de bijlage.

Omdat wij een geul moeten graven in het trottoir of in de rijweg kunnen er ongemakken ontstaan, bij voorbaat onze excuses daarvoor. Zo is het mogelijk dat u uw auto tijdelijk op een andere plaats moet parkeren. In dat geval staat dit duidelijk op straat aangegeven. Er zal in nabijheid van uw woning worden gegraven en dit zal dezelfde dag gedicht worden. Houd hierbij rekening met 1 a 2 dagen overlast in uw omgeving.

Het is mogelijk dat er op een andere datum nog enige kleine werkzaamheden moeten plaatsvinden. Daar zult u weinig van merken.

Natuurlijk doen we ons uiterste best om eventuele overlast zo veel mogelijk te beperken.

Voor vragen kunt u contact opnemen met **Mika Bos**: +31657475115, op werkdagen bereikbaar tussen 08:00 en 17:00.

Met vriendelijke groet,
Circet Nederland BV

Circet Nederland BV

Wiltonstraat 16
3905 KW Veenendaal
Postbus 261
3900 AG Veenendaal
Nederland


T +31 (0)88 181 82 00

F +31 (0)88 181 82 01

Bijlagen:

- *Tracétekening*
- *Folder Eurofiber*



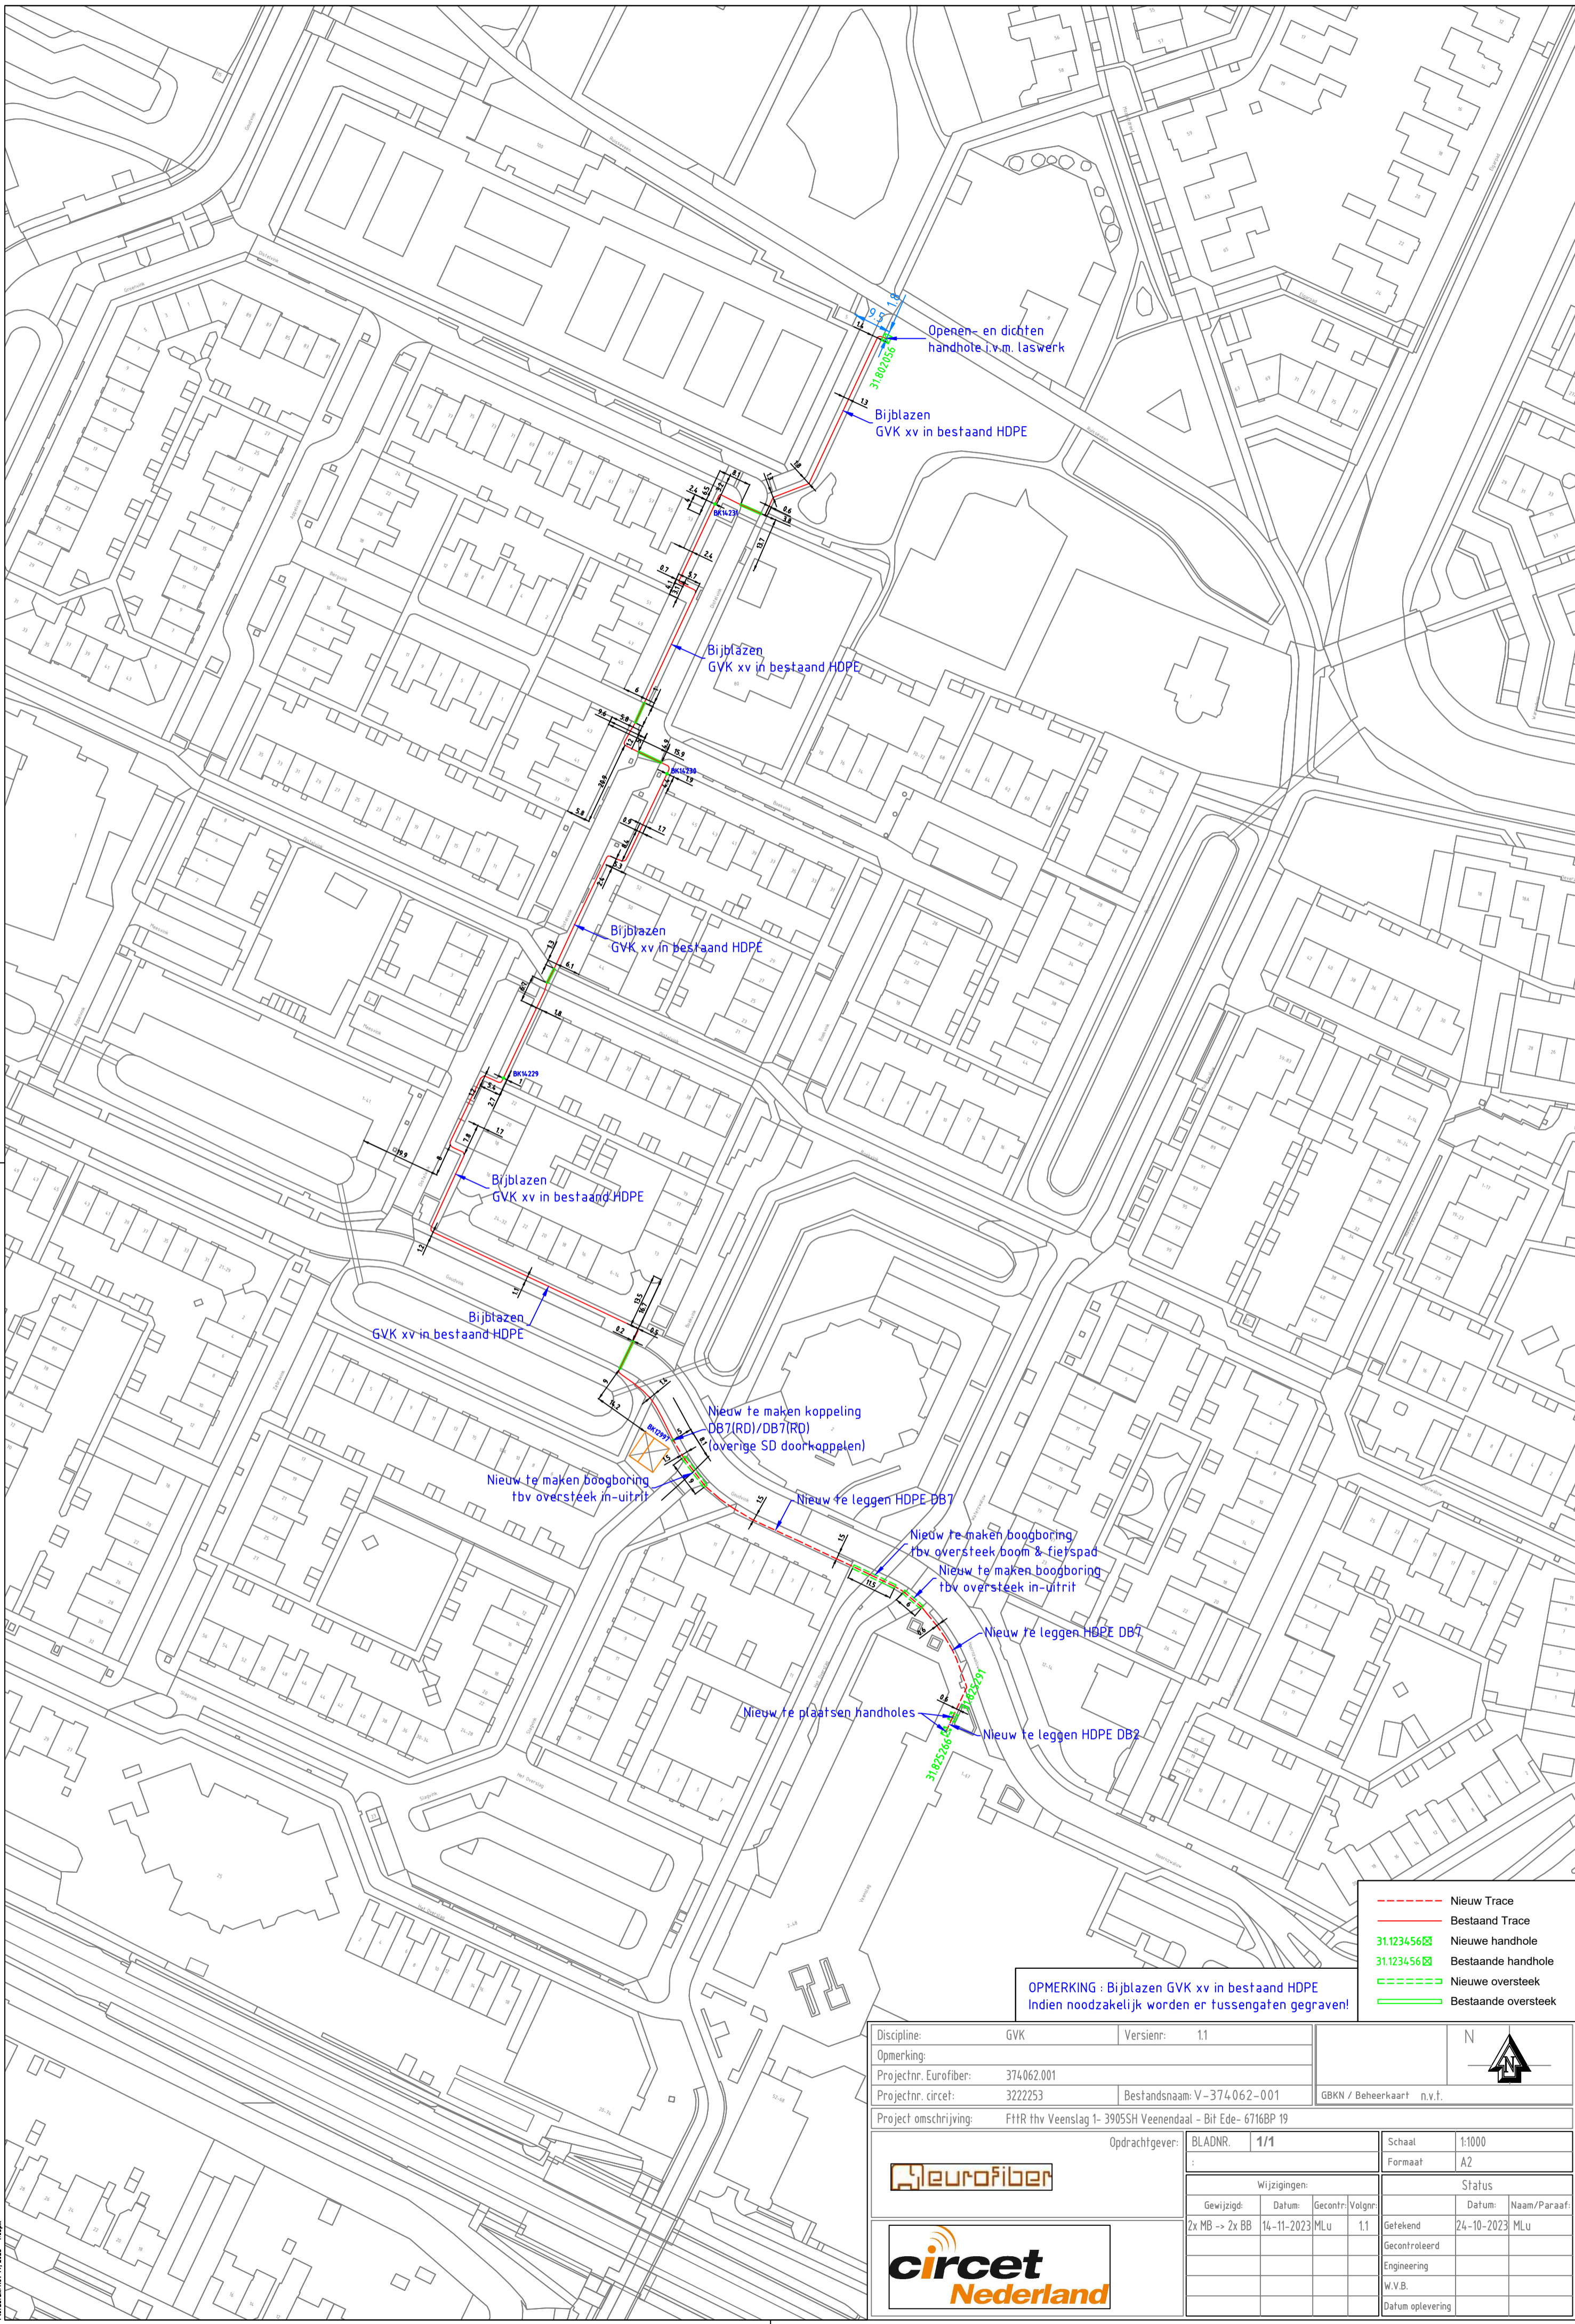

- Nieuw Trace
- Bestaand Trace
- 31.1234.56 Nieuwe handhole
- 31.1234.56 Bestaande handhole
- Nieuwe oversteek
- Bestaande oversteek

**OPMERKING : Bijblazen GVK xv in bestaand HDPE
Indien noodzakelijk worden er tussengaten gegraven!**

Discipline: GVK		Versienr: 1.1		N 	
Opmerking:					
Projectnr. Eurofiber: 374062.001		Bestandsnaam: V-374062-001		GBKN / Beheerkaart n.v.t.	
Projectnr. circet: 3222253		Project omschrijving: FHR thv Veenstag 1- 3905SH Veenendaal - Bit Ede- 6716BP 19			
		Opdrachtgever: BLADNR. 1/1		Schaal: 1:1000 Formaat: A2	
		Wijzigingen:		Status	
Gewijzigd:	Datum:	Gecontr:	Volgnr:	Getekend:	Datum: Naam/Paraaf:
2x MB -> 2x BB	14-11-2023	MLU	1.1	Getekend	24-10-2023 MLU
				Gecontroleerd	
				Engineering	
				W.V.B.	
				Datum oplevering	